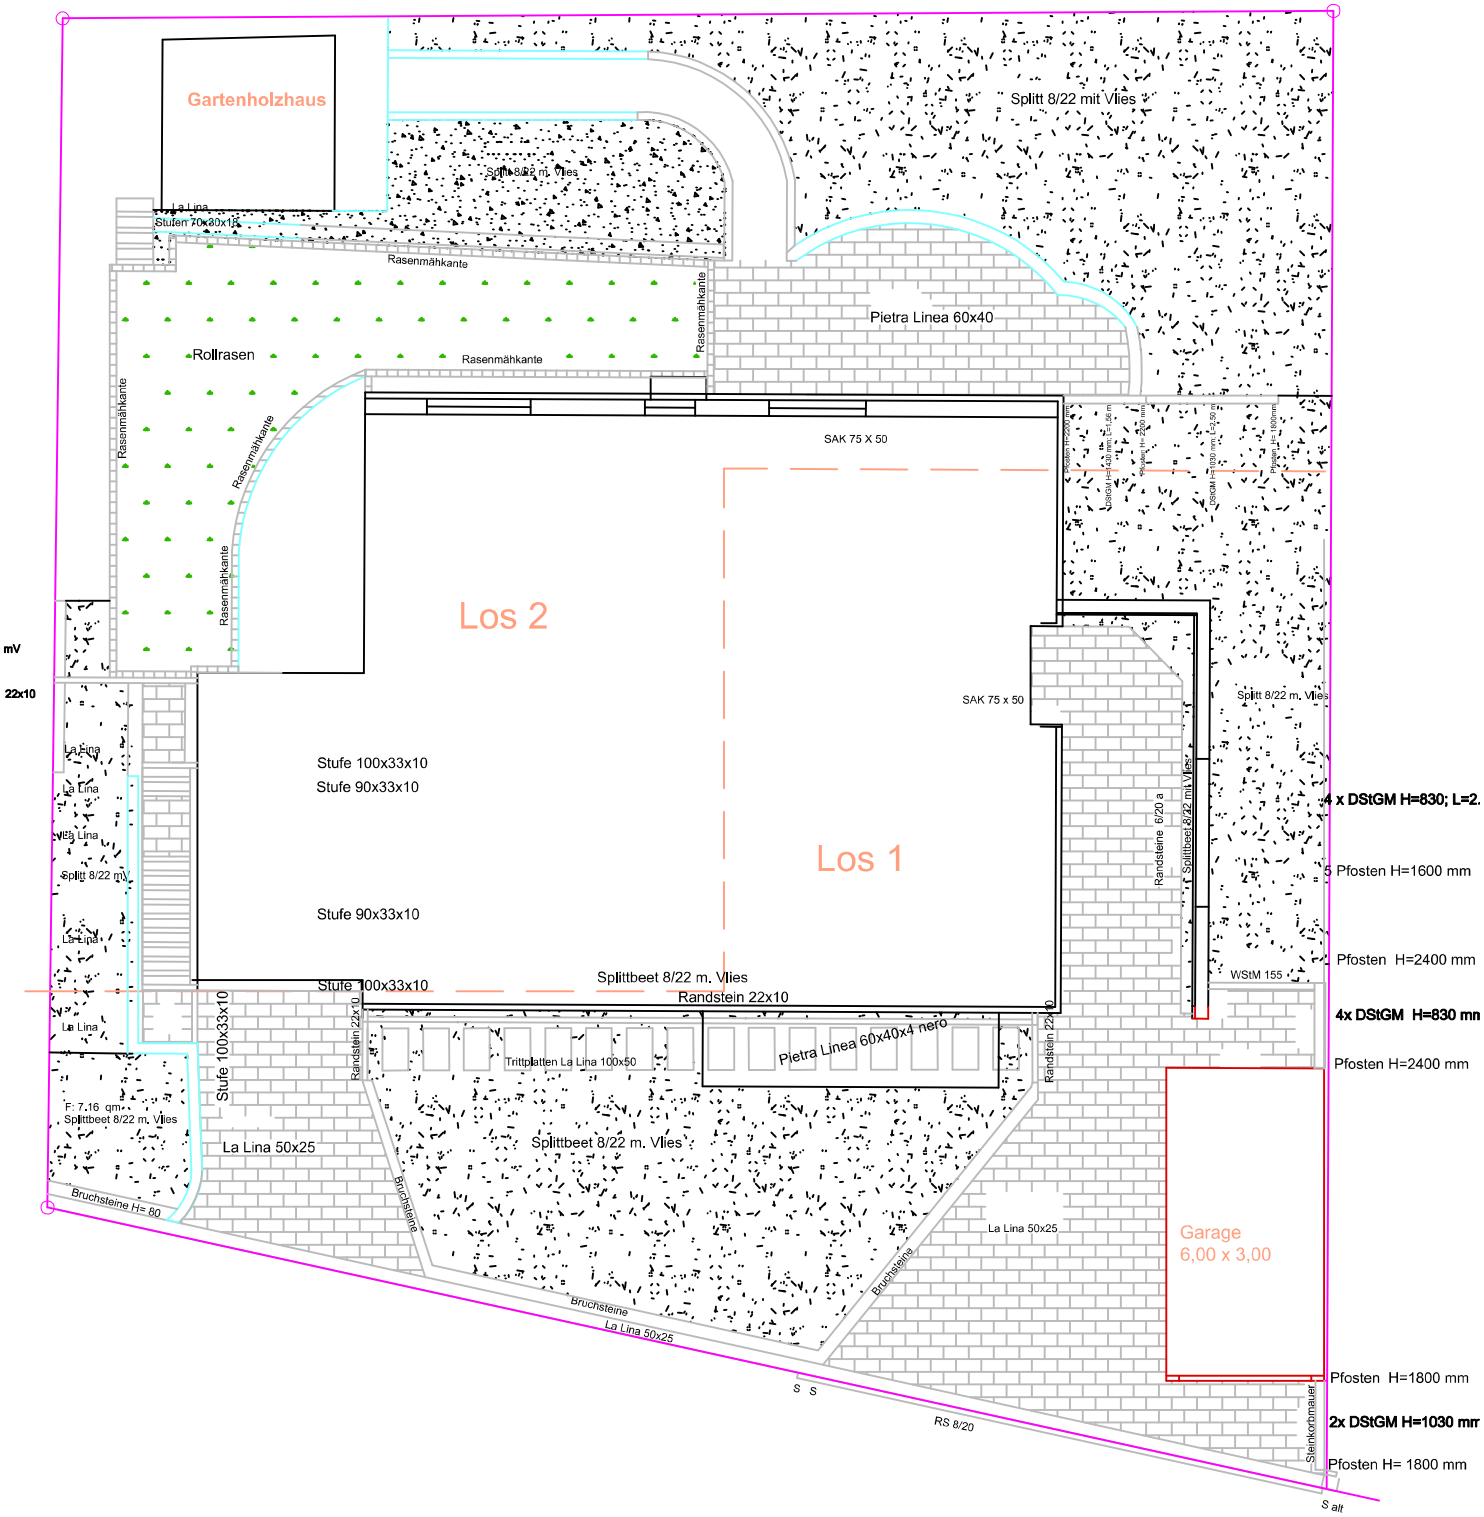
Gartenholzhaus
Splitt 8/22 mit Vlies
Splitt 8/22 m. Vlies
La Lina
Stufen 70x30x15
Rasenmähkante
Rollrasen
Pietra Linea 60x40
SAK 75 X 50
Los 2
Los 1
SAK 75 x 50
Splitt 8/22 m. Vlies
Stufe 100x33x10
Stufe 90x33x10
Splittbeet 8/22 m. Vlies
Randstein 22x10
Trittplatten La Lina 100x50
Pietra Linea 60x40x4 nero
Randsteine 6/20 a
WStM 155
F: 7,16 qm
Splittbeet 8/22 m. Vlies
La Lina 50x25
Bruchsteine H= 60
Bruchsteine
Garage
6,00 x 3,00
Steinkorbmauer
RS 8/20
S alt
4 x DStGM H=830; L=2.
5 Pfosten H=1600 mm
Pfosten H=2400 mm
4x DStGM H=830 mm
Pfosten H=2400 mm
Pfosten H=1800 mm
2x DStGM H=1030 mm
Pfosten H= 1800 mm